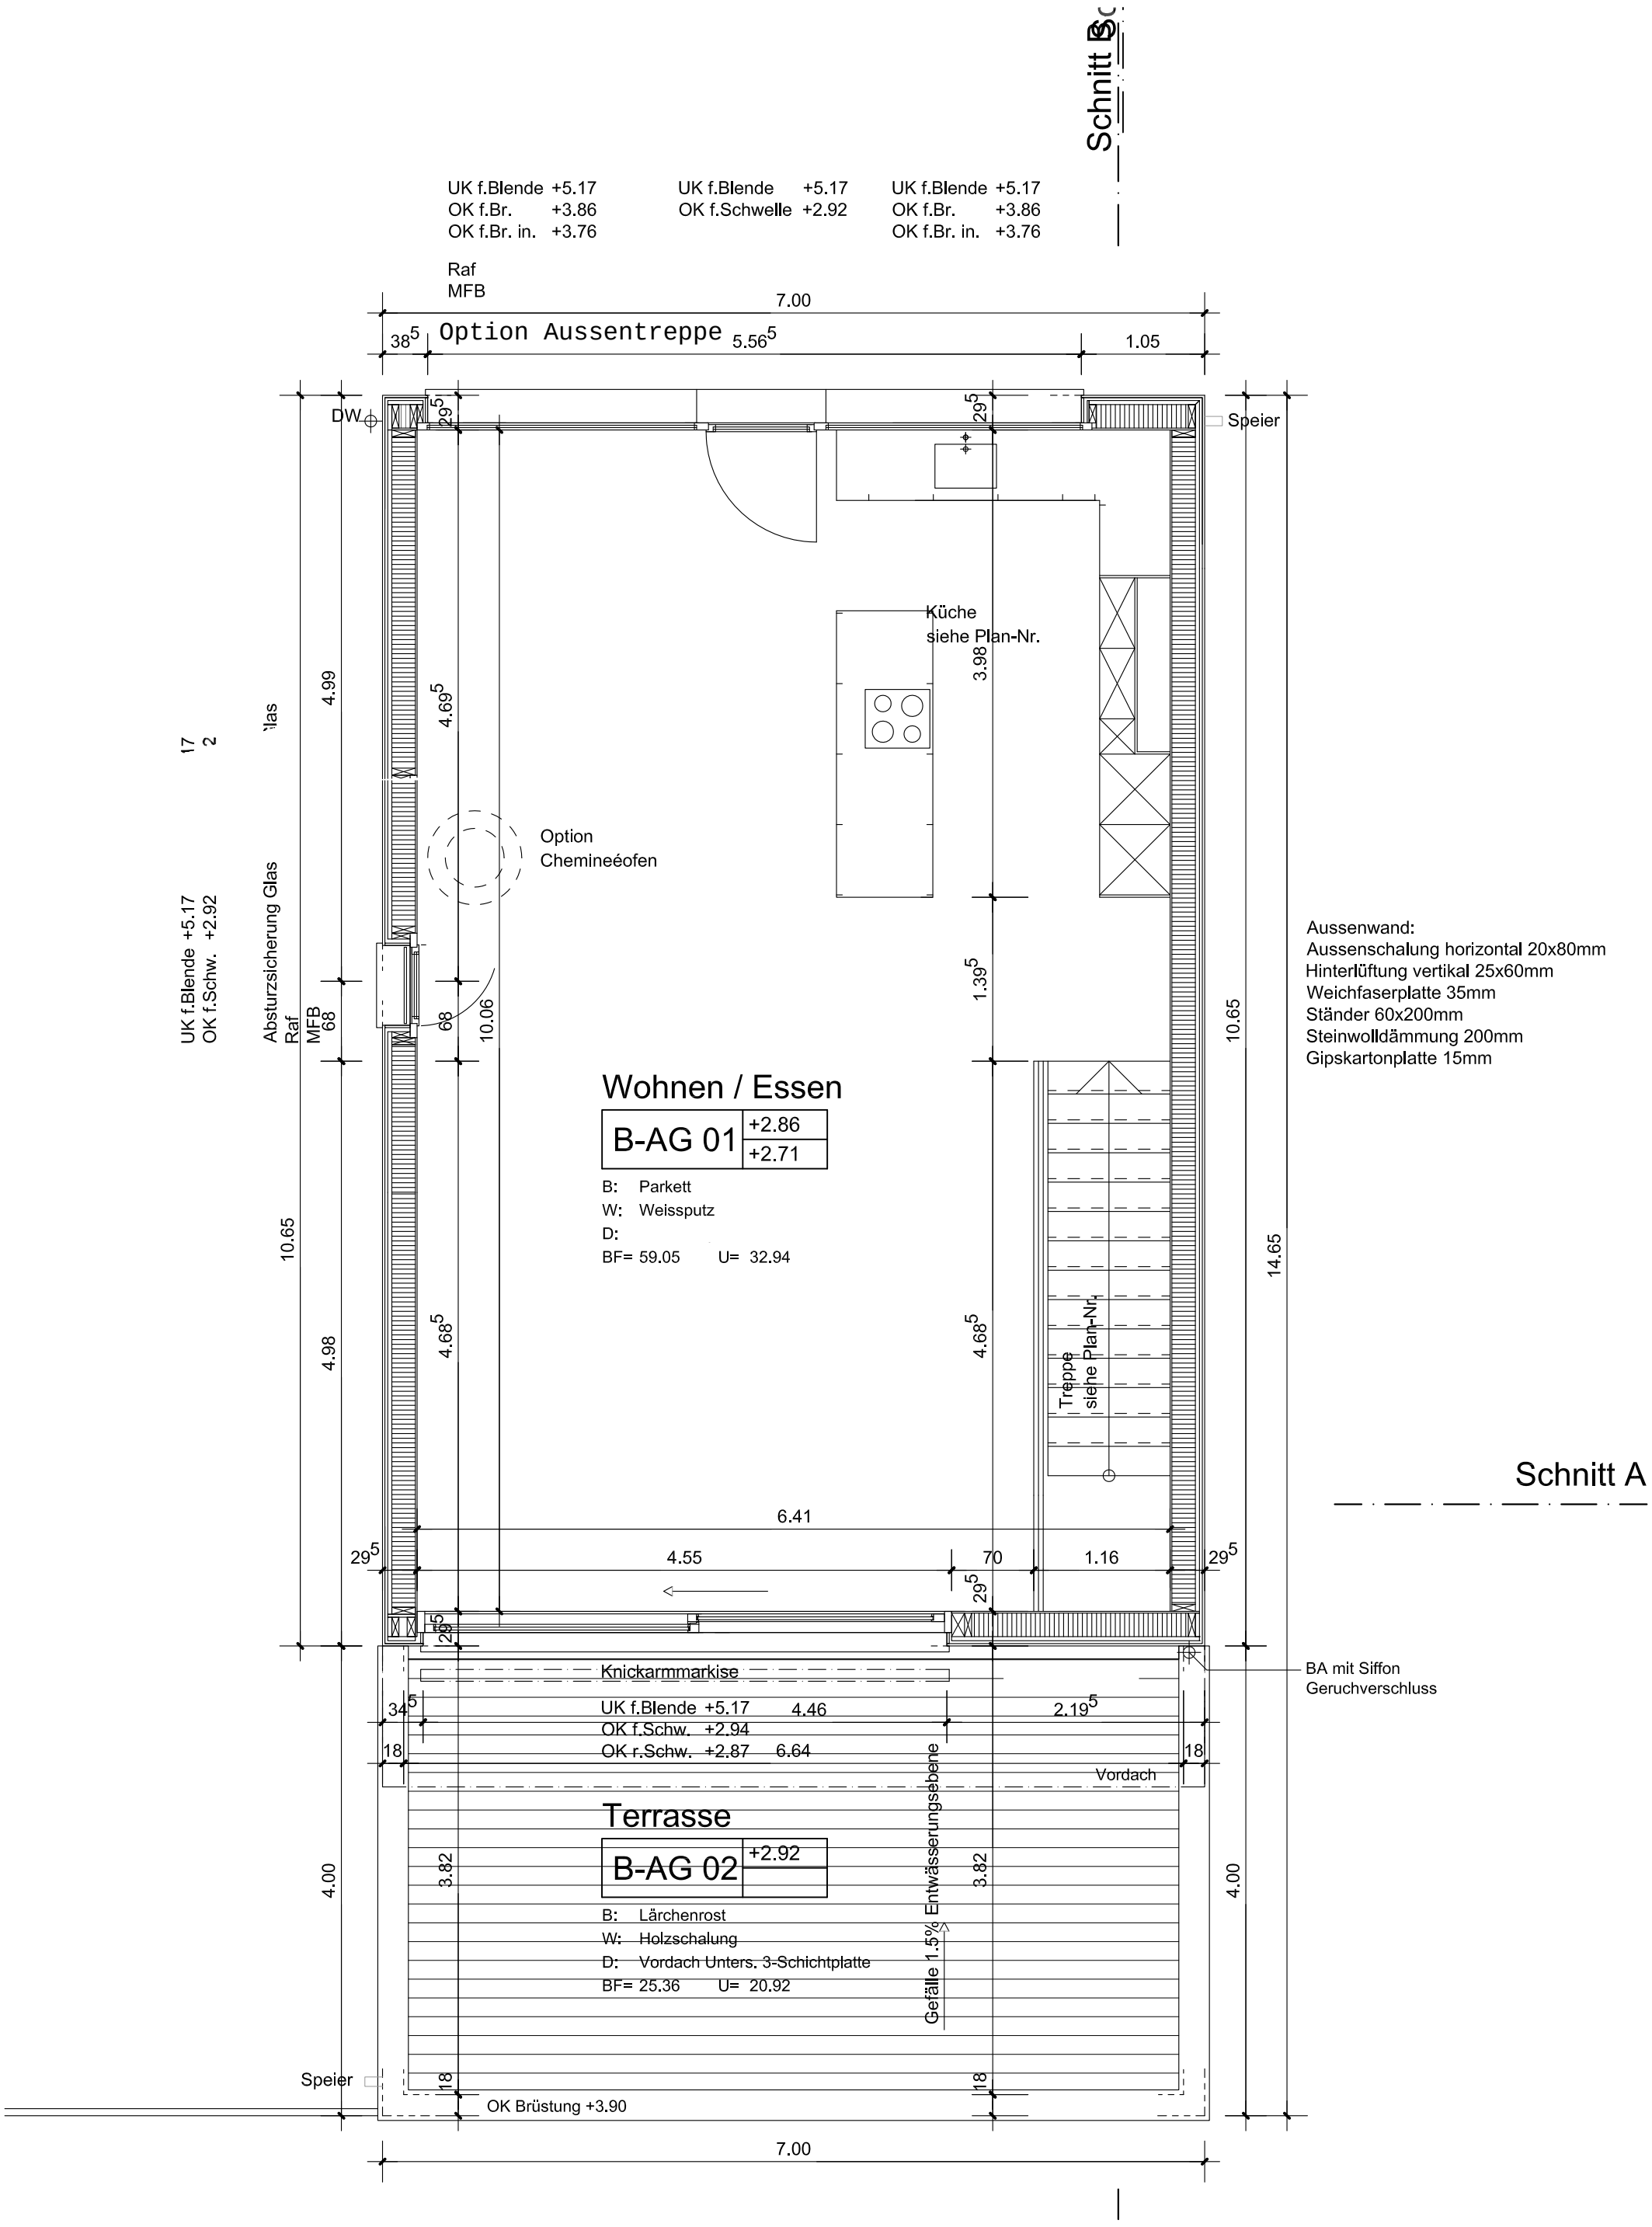

ARGE
oes architekten fh sia
DahindenHeim Architekten
Heiligbergstrasse 2
8400 Winterthur

EFH " Am Oelberg", Vorderenge, 8200 Schaffhausen

Sigrist Rafz, Holz + Bau AG, Bahnhofstrasse 11, 8197 Rafz

Brouillon

HAUS B, Attikageschoss

Mst.	1:50
Gez.	SW
Dat.	02.07.09
Rev.	
Gr.	A3
Objekt	06-48
Plan-Nr.	**306**